

Telefon: 96—09.

IV. évfolyam 3. szám.

TARTALOM

A Magyar Mérnök- és Építész-Egylet Nagypályázata.

Oldal		Jelige	Tervezők
1—4	Szöveg		
5—9	I. díj	Favázas beton	Jónás Zsigmond, Budapest.
10—14	II. díj	Orpheus	Villányi János, Budapest.
15—18	—	Banzáj	Müller Miksa, Nagykároly.
—	Szöveg	—	
—	Melléklet	—	
—	—	—	

BERÉNYI GYULA ÉS TÁRSA aszfalt- és aszfaltlemez tetőfödési vállalkozó, Budapest, Rózsa-u. 27. Telefon 59-28. Eszközöl kitérően: burkoló és falszáritó munkákat aszfalttal, aszfalt-tetőlemez és facement-födémeket. Szállít kitérően bizonyított aszfaltszigetelő lemezt, carbolineumot s mindenféle anyagot a fent munkákhoz.

ANTONY ÉS LUX ácsmesterek ♥ BUDAPEST IX. KER., IPAR-UTCZA 15—21.

PALKA JÓZSEF üvegfestő. Műterem: Budapest, Mária-Terézia-tér 1. Készít: Stilszerű templom-, terem- és lépcsőházablakokat a legegyszerűbb és leggazdagabb művészi kivitelben jutányos árak mellett. Telefon 62—23.

STANEK JÁNOS, RÁKOS-SZT-MIHÁLY KÉSZÍT: MONIER-, STUKATOR- ÉS DISZÍTÓ MUNKÁKAT.

MAYBÖHM K. üvegfestő, Budapest, VI., Országbíró-utca 33. csakis művészi kivitelű szakmunkákra vállalkozik.

KULCSÁR SANDOR bronzárú és csillárgyára, BUDAPEST, VI., Dessewffy-utca 11. Telefon 25-44.



Építési program.

Tervezendő egy a főváros közterén teljesen szabadon álló építészettörténeti múzeum.

A tér, melyen az épület áll, 150·00 m. széles és egy főútvonal végére esik úgy, hogy az épület ennek tengelyébe jut.

Az épület magas földszintjén legyen egy központi csarnok, kapcsolatban a főbejárással és előcsarnokkal; az utóbbiban alkalmas elhelyezéssel kapus-fülke, pénztár és ruhatár.

A központi csarnokkal kapcsolatosan összesen 1500 m² hasznosítható alapterülettel három múzeumterem legyen, melyben egyes épületek és épületrészek gipszöntvényei fognak elhelyeztetni és pedig építészeti korszakok szerint csoportosítva; kívánatos ennél fogva, hogy ez a három terem a főbb építészeti stílus szerint legyen kiképezve (antik, középkori és renaissance), hogy ezáltal a termek összhangban álljanak a bennük elhelyezendő nagyobb műtárgyakkal.

Ezeket a helyiségeket magas oldalvilágítással kell kiképezni.

Ezekkel a termekkel kapcsolatosan, de az előcsarnokból külön is hozzáférhetően legalább négy elkülönített csoportban oly múzeumhelyiségeket kell elosztani, melyekben körülbelül 600·00 m² hasznosítható falfelületen építészeti

RÁKOS MANÓ szobrász BUDAPEST, VII., Rottenbiller-u. 13. Telefon-szám 52—52.

☉ Készít: mindennemű gipsz-, kő-, műkő-, stuccatur-, Rabitz- és műmárvány-munkákat.

Egyesült Parketgyárak R.-Társaság Budapest, V., Báró-Atzél-utca 3. (Vigszínház mellett). Telefon 46-28.
Legjobb minőségű padolati munkák vállalata.

Krisztián és Novák

szobrászok Telefon 80—00. műterem:
 Budapest, VI., Kmetty-utca 20.

Ajánlják magukat homlokzat, teremdiszitmények és iparművészeti tárgyak kivitelére minden stílnemben.

REITZER FERENC SZOBAFESTŐ ÉS MÁZOLÓ
 BUDAPEST, VI., ROZSA-UTCA 42. — TELEFON-SZÁM 11—81.

HERZL L. M. épület üvegezési vállalat, BUDAPEST, VII. kerület, Károly-körút 7. szám.

tervek lesznek kiállítva. Ezeket a helyiségeket a tervező belátása szerint akár oly módon lehet elosztani, hogy azoknak keskeny, hosszú alakjuk legyen és a tervek csupán az oldalfalakon, — akár szélesebb, de kellő világítású helyiségekben kulisszák és forgó állás szerkezeteken lehetnek felállítva. Gondot kell fordítani arra, hogy az összes hasznosítható falfelületből körülbelül 250 m² nagyobb részletrajzok elhelyezésére legyen felhasználható, a többi pedig oly tervek részére melyek kisebb alakjuknál fogva a talaj fölött 1'00 m. magasságtól kezdve, legfőlebb 2 60 m. magasságig függeszthetők fel.

Kíváncsítik ezenkívül egy terem, 80'00 m² területtel, oly tervek számára, melyeket szekrényekben őriznek; egy könyvtár 120'00 m² területtel; olvasó és dolgozószoba à 60'0 m², egy könyvtárnoki és múzeumőri dolgozószoba à 36'00 m², két külön terem oly szobrászati, festészeti és iparművészeti tárgyak elhelyezésére, melyek az építőművészettel kapcsolatban vannak — egyenkint körülbelül 80'00 m²; egy 120'00 m² terem időleges kiállítások céljaira, melybe a többi helyiség érintése nélkül is be lehet jutni.

Mindezeket a helyiségeket a tervező egy emeletsorban vagy magas földszinten és I. emeleten oszthatja el, az utóbbi esetben megfelelő díszlépcsővel.

Kell még : a muzeumi őr lakása 5 szobával és összes mellékhelyiségekkel ; két szolgakamra, esetleg az alagsorban à 2 szoba, konyha, kamarával ; melléklépcsők és mindenütt megfelelő elhelyezésű árnyékszékek.

Az alagsorban legyen még egy gipszöntő műhely, központi fűtőhely, tüzelőanyagraktár és egyéb raktárhelyiségek főlegesen anyagok, ládák stb. részére.

Szükséges : minden emeletsor alaprajza, legalább két metszet és két homlokzat 1 : 200 mértékben ; a főhomlokzat és metszet egy-egy jellemző részéről 1 : 50 mértékű rajz ; ezeknek legnagyobb méretei 60/80 cm.-nél nagyobbak nem lehetnek ; végül esetleg egy távlati kép.

Építészeti tervek passepartourozását és cachirozását a legnagyobb gondnal és ízléssel készíti :

Furmann Gyula, Budapest,
— VI. ker., Dob-utca 14. szá. n. —

POLGÁR ALAJOS

Díszbutor és díszítési műterem
BUDAPEST, István-út 49.
Telefon 64—58.

KLOPFER JAC.

CSÁSZ. ÉS KIRÁLYI UDVARI ÜVEGES
☎ TELEFON SZÁM 17—88. BUDAPEST, VII., DOHÁNY-UTCA 10. SZÁM.

GMEHLING HERMAN



cs. és kir. udvari szállító
bőr- és bőrbutorgyára

BUDAPEST, VII. KERÜLET, DAMJANICH-UTCA 6. SZÁM.

RADÓ I.

vízvezeték-, légszesz- és csatornázási-, closelek, fürdőszobák, minden-
nemű fűtések és szellőztetések, valamint épület- és horganydíszítményű
bádogos munkák vállalata. ☎☎☎☎☎☎ TELEFON SZÁM 55—15.

BUDAPEST, VII. KERÜLET, VALERO-UTCA 12. SZÁM. KIRÁLY-UTCA SAROK.

MÜLLER REZSŐ

KÖFARAGÓMESTER BUDAPEST, IX. KER.,
VAGÓHÍD-UTCA 18. SZ. ☎ Telefon 84—87.

Más rajzokat mellékelni, valamint a rajzokat díszes, vagy üvegezett keretekbe foglalni nem szabad.

A terveket a Magyar Mérnök- és Építész-Egylet titkári irodájában

1905. évi januárius hó 9-én esti 6 óráig

kell beadni.

Pályadíj az egyesületi aranyérem és a vallás- és közoktatásügyi minister úr által, f. é. április 18-án 31045. sz. a. engedélyezett 1200 kor. utazási ösztöndíj.

A bíráló bizottság tagjai: Alpár Ignác, Czigler Győző, Sándy Gyula, Schulek Frigyes és Töry Emil.

Budapest, 1904. május hó 5-én.

Alpár Ignác

alelnök.

Mihályfi József

titkár.

RÓNA ÉS DAJKOVITS a Magyar Építőművészek fényképésze, Budapest, IV., Erzsébet-tér 7., a Bécsi-u. sarkán. Telefon 16-29. TEMESVÁR, Zápolya-u. 5. Telefon 733. Este és borus időben felvételek villanyfénynél.


SZABÓ ANTAL SZOBRÁSZ — VII. ker., VÁROSLIGETI-FASOR 39—41.

FELLNER LEO műszaki papirgyára BUDAPEST, V., Váci-út 4. TELEFON SZÁM 28—48. Mindennemű fénymásoló-, rajz-, vázlat-, másolópapir- és vászon; rajz- és írószerek dús választékban. Fénymásolatok, autotípiák gyors és pontos készítése. — Sürgőnycím: Pozitív, Budapest.


FORGÓ ÉS TARSA Bpest, VII., Dohány-u. 16—18. üvegezési vállalat Elvállal mindenféle épületüvegezést.

Marx és Mérei udományszeresek gyára, BUDAPEST, VI., Aradi-u. 60. Telefon 21—06. Gyáranak mindenféle MÉRŐ MŰSZEREKET építészek és mérnökök számára. — Javításokat elvállalunk.


Rabitz-szövetek, áthányórosták, sodronyfonatú kerítések kaphatók
KOLLERICH PÁL ÉS FIAI cs. és kir. udv. szállítóknál ♥ BUDAPEST, IV., Ferencz József-rakpart 21. szám.

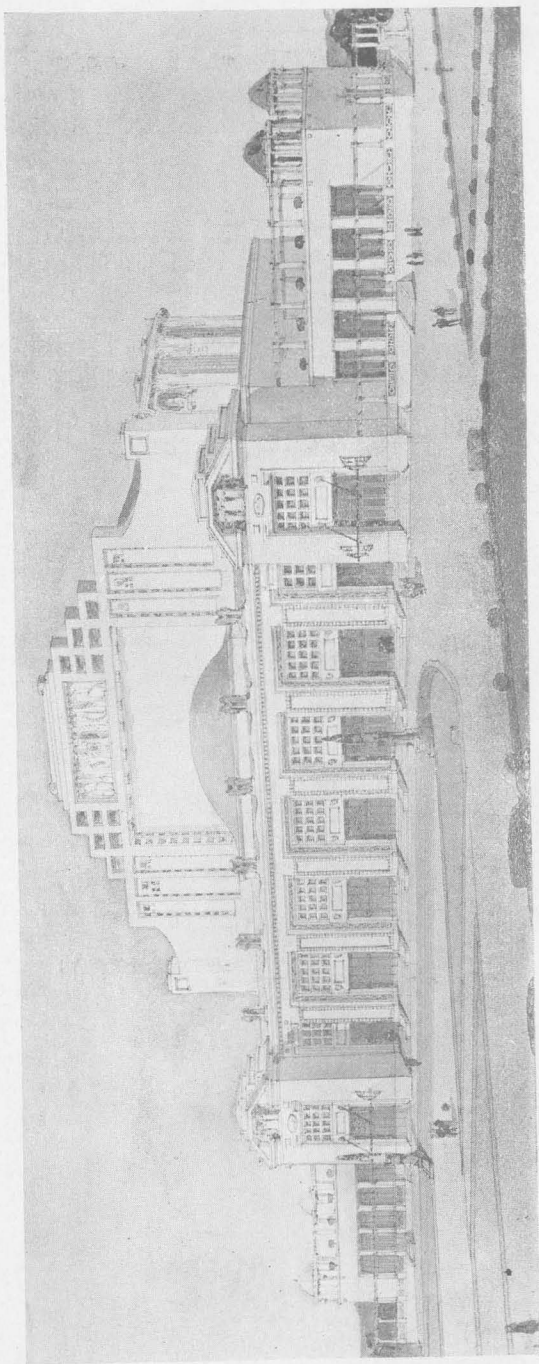


Távlati kép.

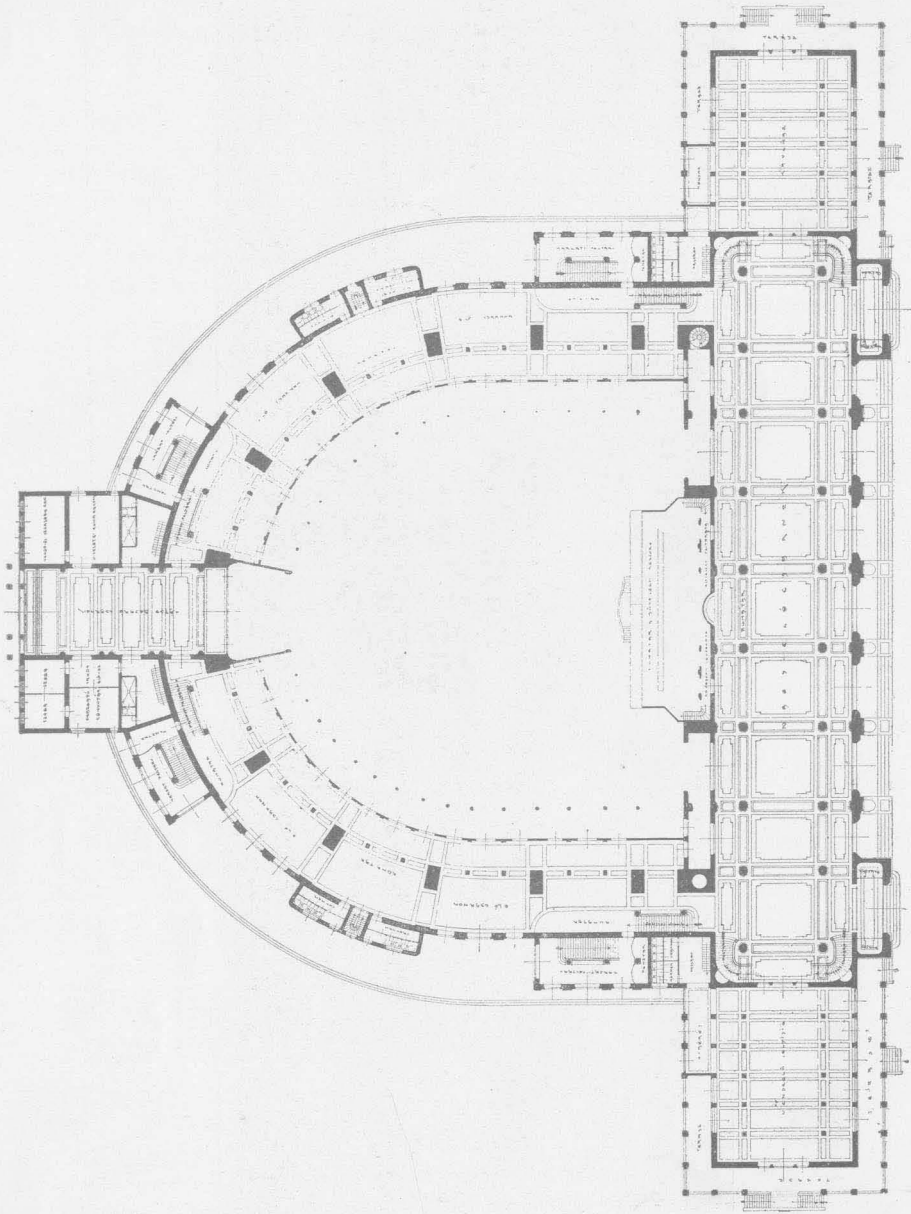

Földszinti alaprajz.

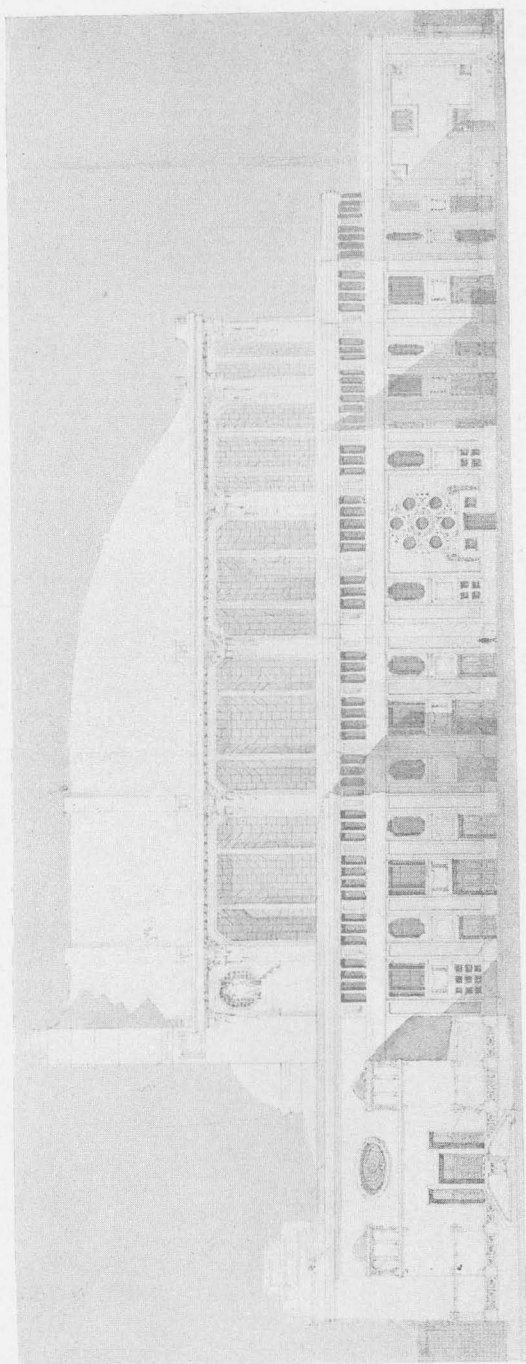


Oldalhomiokzat.

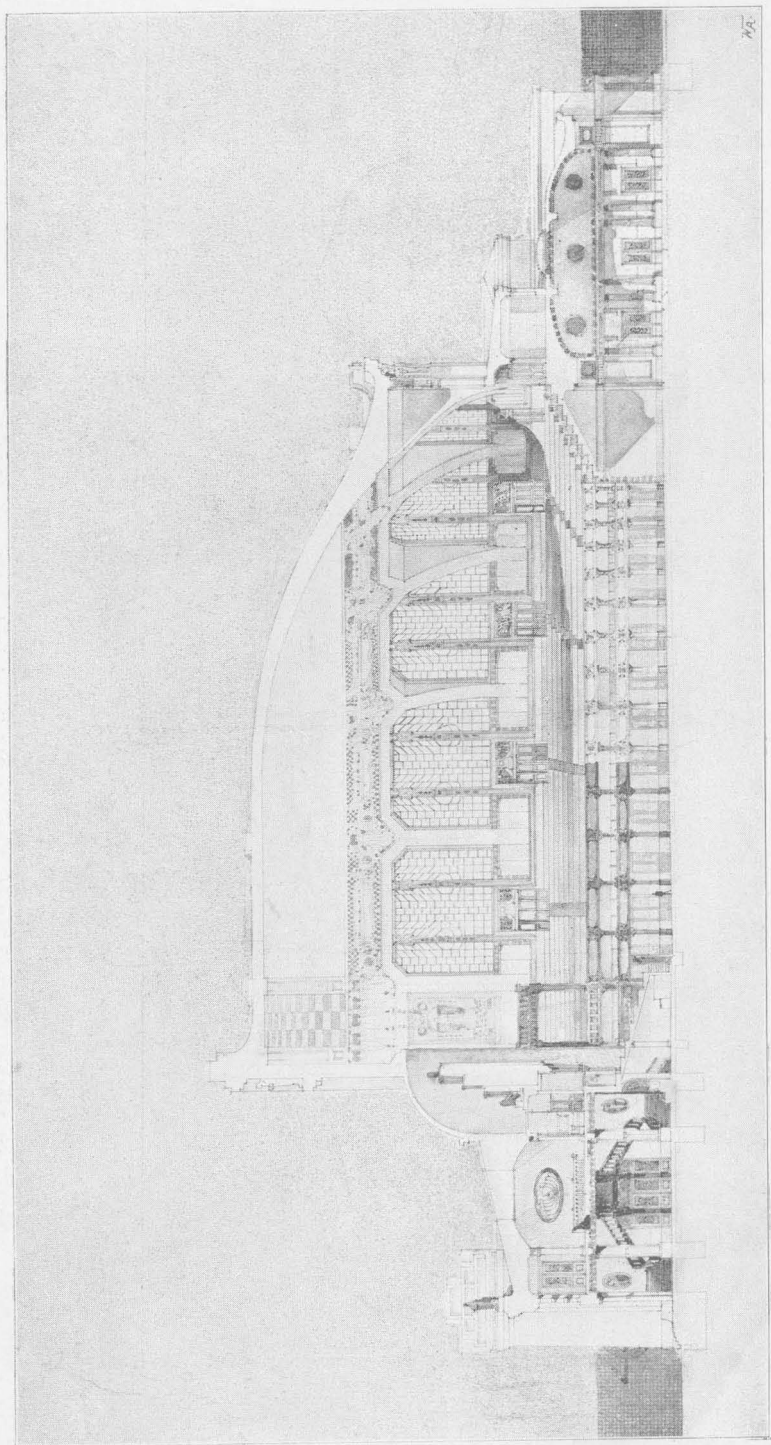


1. sz. - I. díj. - Jellege: Favázás beton.

Hosszmetszet.


János Zsigmond, Budapest.

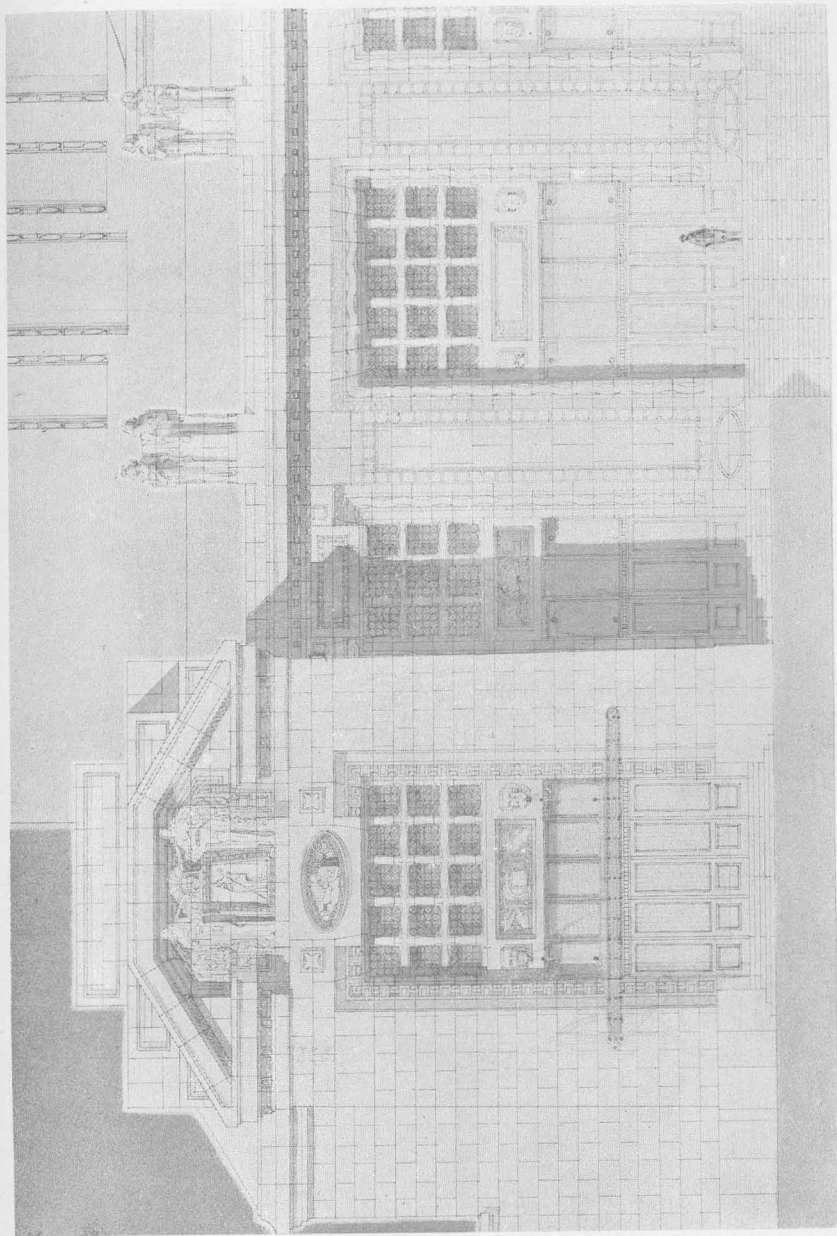

Részlet.

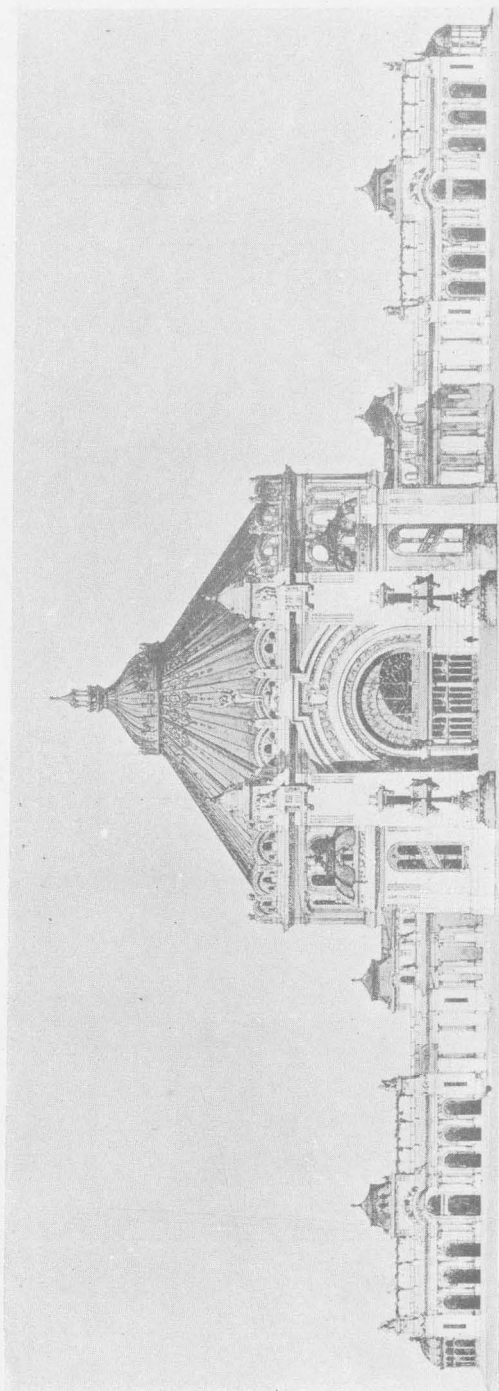


Nyugati homlokzat.

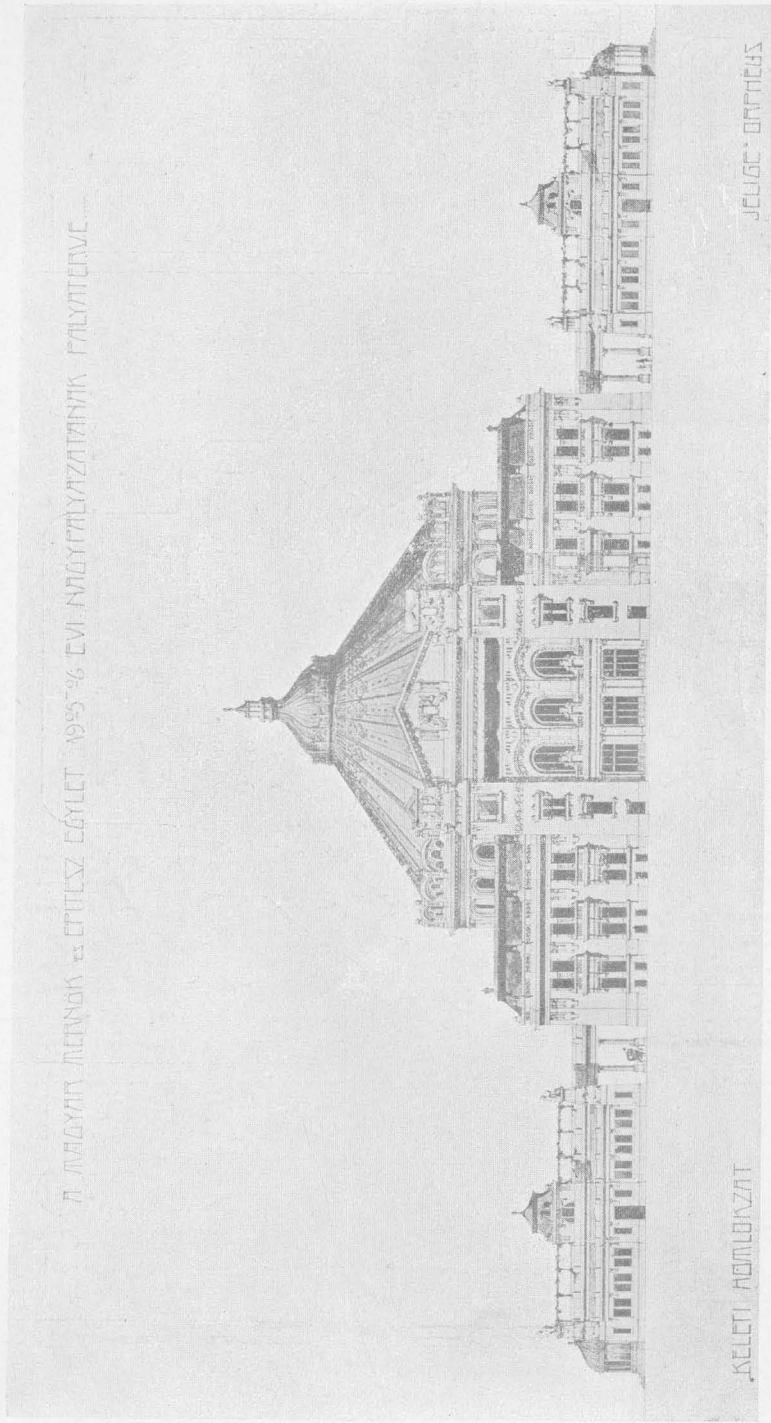

2. sz. — díj. — felige : Orpheus.

Keleti homlokzat.

Villányi János, Budapest.

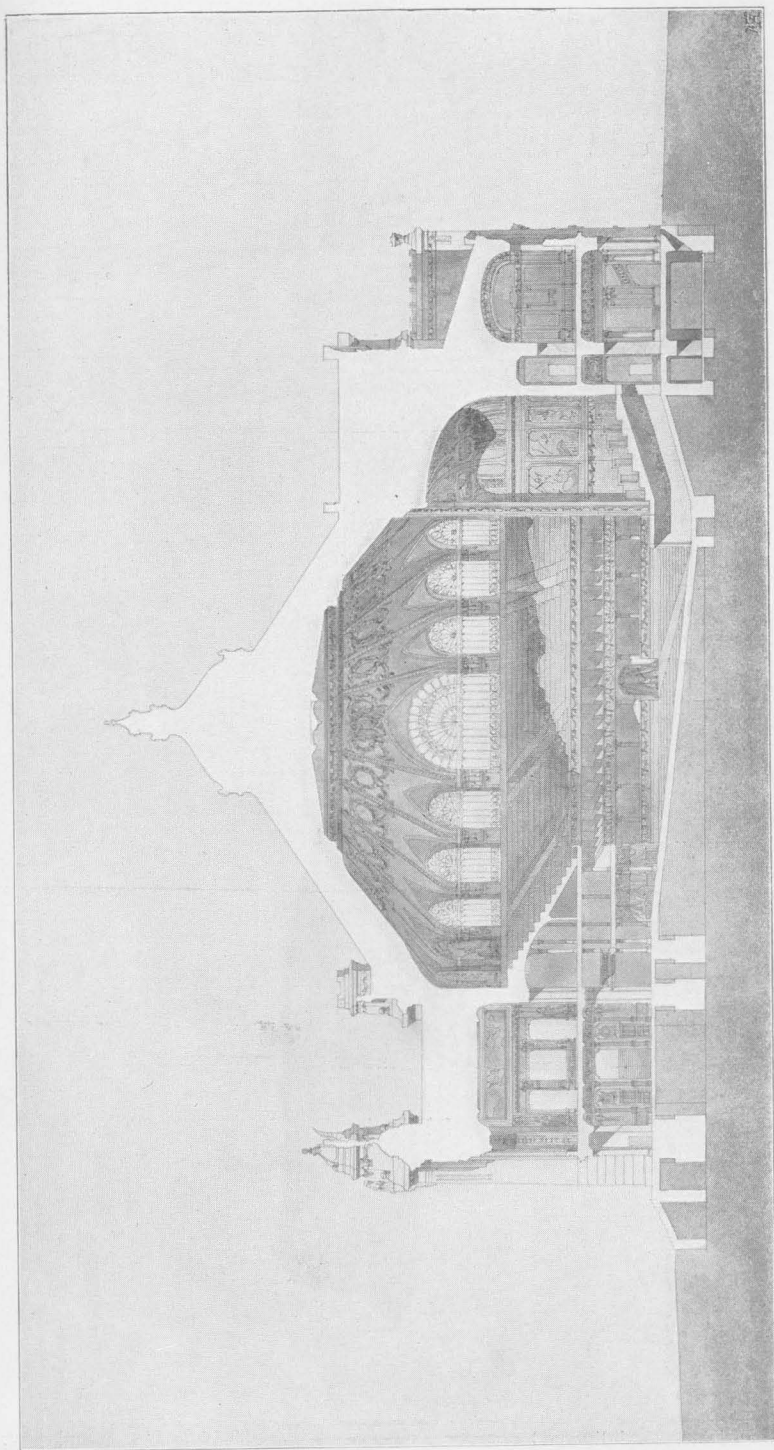


2. sz. — II. dñj. — Jelige : Orpheus.

Hosszmetszet.


Villányi János, Budapest.

A MAGYAR MERNÖK-ÉPÍTÉSZ EGYLET 1995-1996
ÉVI NAGYPALYAZATÁNAK PÁLYATERVE. JELIGE: ORPHEUS
LEPTEK 1:50

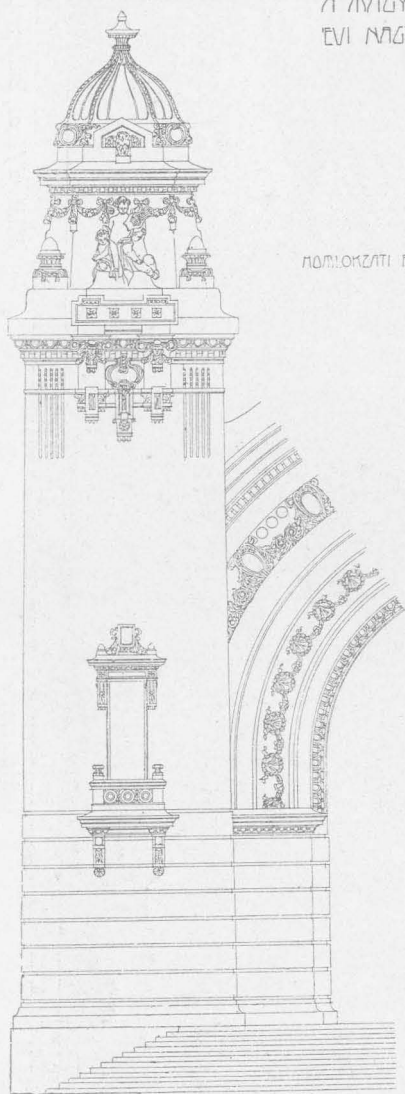


MONUMENTÁLIS RÉSZLET


BELSO NÉZET

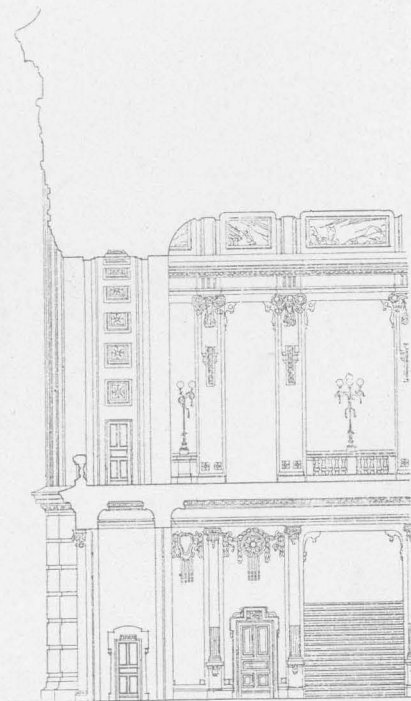

Részletek.

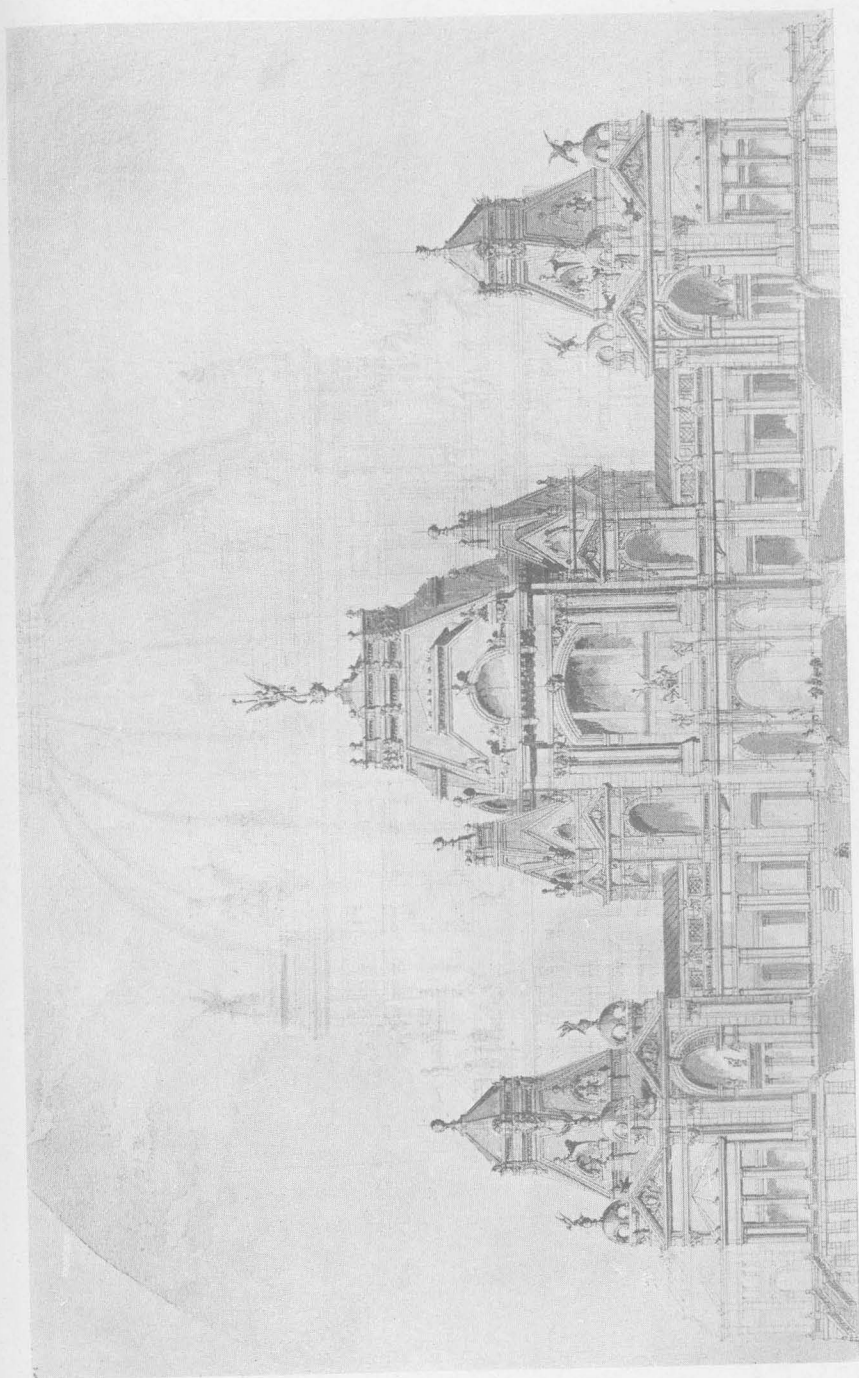


Főhomlokzat.

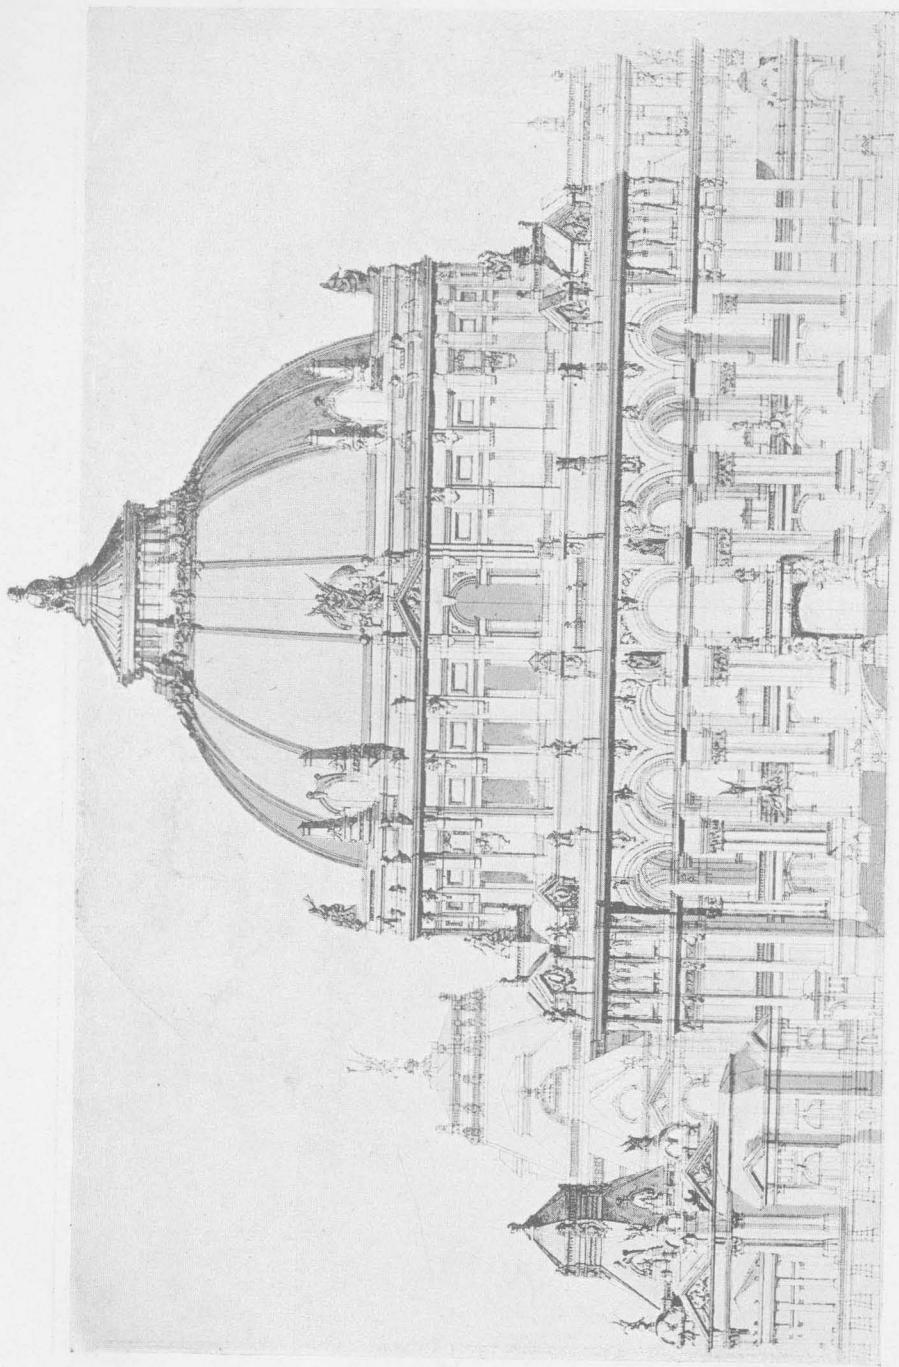

Oldalhomlokzat.

3. sz. — Jelige : Banzáj.

Müller Mihsa, Nagykároly.

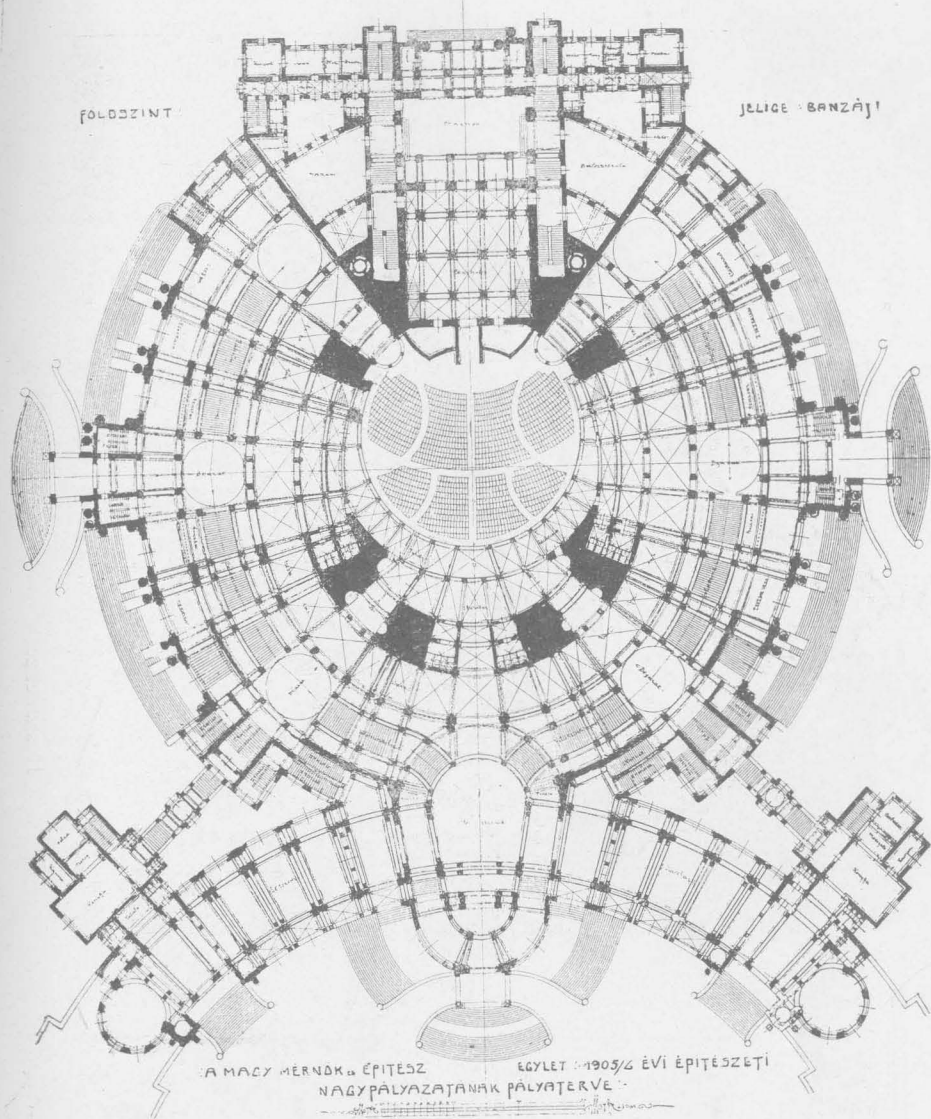

Földszinti alaprajz.

3. sz. — Jellice: Banzáj.



Müller Miksa, Nagykároly.


„HOSSZ METSZET:”

„JELIGE: BANZAJ!”

AMAGY MÉRNÖKES ÉPÍTÉSZ EGYLET:

000 100000 ÉVI ÉPÍTÉSZETI NEMZETI PALAZZATOK...

PALAZZATOK...

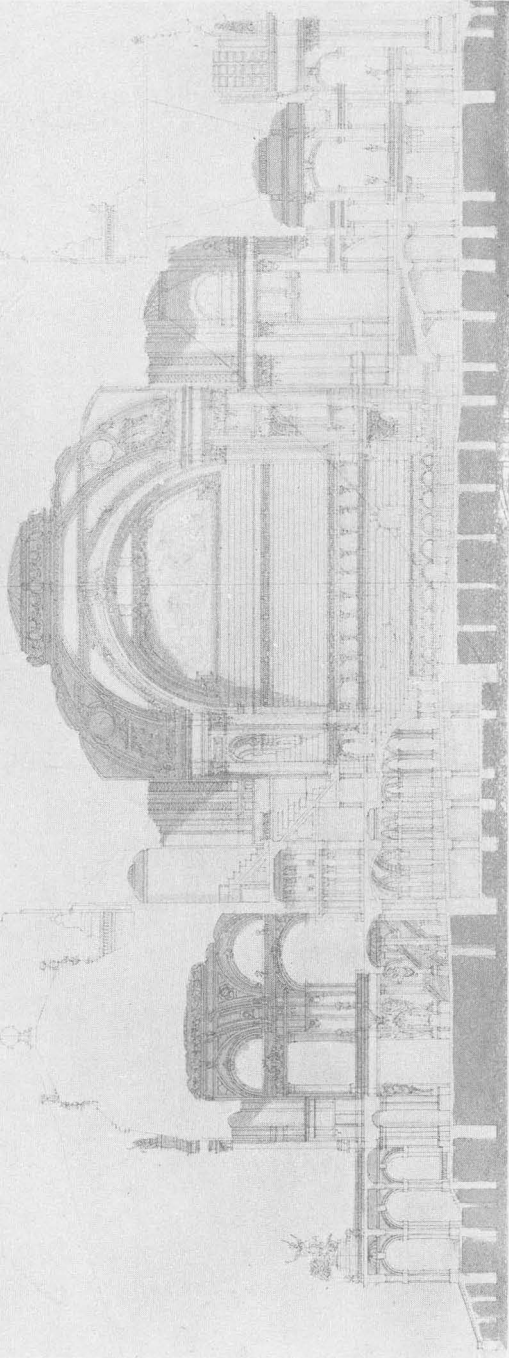

Hosszmetszet.

Birálati jegyzőkönyv.

A Magyar Mérnök- és Építész-Egylet, midőn nagypályázatának programját megállapítja, rendesen olyan feladatot tűz ki, mely amellest, hogy alkalmasnak mutatkozik megoldásában és művészi megtervezésében: próbára tenni a pályázók képességét, egyszersmind vagy aktuális érdekességű, vagy pedig a fővárosban érzett szükséglet kielégítését volna hivatva célozni s így kíván hozzájárulni az eszmének megéréséhez tagjainak munkája által.

Ily feladatok voltak a legutóbbi években a Gellérthegy csúcsára építendő pantheon, az esküteri híd budai hídfőjének építőművészi kiképzése, egy nagy pályaudvarnak, krematóriumnak, építéstartó történeti múzeumnak feladatai.

Ebben a keretben kívánt maradni az építészeti szakosztály ezen programjának kiírásánál is, midőn egy a Városligetben, a mai Iparcsarnok helyén építendő nagy ünnepi teremnek feladatát tűzte ki a pályázat tárgyául, mely egy régen érzett szükségletet volna hivatva kielégíteni egy olyan nagy terem építése által, mely alkalmas legyen úgy népgyűlések megtartására, mint nagy monstrehangversenyek céljára, de egyszersmind mutatványok és díszfelvonulások, sőt kisebb kiállítások megtartását is lehetővé tegye.

Mindezen kívánságoknak eleget tenni kétségtelenül nehéz feladatot képez, de a megkívánt amfiteatrális alapforma már szinte utal arra, hogy a megoldás

APRILY JÁNOS

kőfaragómester @ BUDAPEST, VI.,
Szondy-utca 77. @ Telefon 22—74.

FÉNYMASOLATOK villamos üzemre berendezett és éjjel-nappal működő intézetekben, melyet most nyitottam, bármily időben 3 perc alatt készülnek. **Positív, negatív és villam fény-**
SCHULER JÓZSEF másolatok szép kivitelben, rendkívül olcsó árért
BUDAPEST, VI., Dálnok-utca 26. Telefon 28—19.

RÁKOSI J. Budapest, VIII., Szűz-utca 5. — Elvállal bádogos, légszesz, vízvezeték, closetek és fürdőberendezéseket, csatornázásokat és villámhárító-berendezéseket. Valódi Auer-égők, izzótestek és üvegárú, mindennemű légszesz-csillárok olcsón kaphatók. Elfogad minden e szakba vágó javításokat és házak évi rendbentartását.

ETERNIT-PALA

ETERNIT-PALA

Hatschek Lajos szabadalma. Elpusztíthatatlan, könnyű, tetszetős, tűzálló és olcsó fedőanyag.

Gyár: Vöcklabruck (Felső-Ausztria.)
Gyár: Nyerges-Ujfalu (Esztergom.)

Elsőrangú referenciák. Jótállás. Évi gyártás 1500 kocsi-rakomány. Kérjen ismertetést.

ETERNITMŰVEK

HATSCHER L.

Budapest, VI., Andrássy-út 33. sz.
Sürgöncim: ETERNIT Bpest. Telefon 12-92.

VILLAMOS BERESENDEZÉSEK

BUDAPEST, V., Eötvös-tér 2. szám. Telefon 91-40.

erőátvitelre és világításra. Benzin és gázmotorok. FEJÉR ÉS SCHMIDT.
Költségvetések díjtalanok,

Legújabb szabadalmazott »LUX« Acetylén készülékek, veszélytelen és kezelés nélküli fejlesztők. Pénz- és páncél-szekrények. **FEJÉR GYULA** = BUDAPEST, V., Eötvös-tér 2.
Telefon 91-40. Költségvetések díjtalanok.

olyféle épülettel volna elérhető, mely a londoni Albert Hallnak, a párisi Trocadero-nak és a Franciaországban oly gyakran épülő cirque-theatereknek egyesítéséből volna alkotandó, amint tényleg a pályázók több-kevesebb hajlandóságot is mutatnak eme elrendezéshez.

Nem található fel azonban egyik pályatervben sem helyes megoldással a programmban világosan megkívánt középső sülyesztett sík, mely pedig éppen a különböző céloknak leginkább megfelelt volna, hanem az egész nézőtérnek és karzatoknak esése úgy van felvéve, hogy az egész nézőtér mintegy a zenekari emelvény irányába van csoportosítva.

Ezen elrendezés mellett a középső síkban végigmenő mutatványok a közönség legnagyobb részének nem láthatók.

Legjobban közelíti meg a helyes megoldást és a programm majdnem valamennyi követelésének megfelel az

„Orpheus” jellegű terv.

Nagyterme köralakú kiképzésű, egy oldalán levágva, melybe fülkeszerű elrendezéssel a zenekari emelvény talált helyet. Az utóbbinak minden magasságára külön-külön ajtókon lehet feljutni. A programm ezen követelményének csupán ez a terv tesz eleget igen szerencsés megoldással.

A teremben köröskörül amfiteatrális elrendezéssel egy széles karzat, valamint egy páholyos van beépítve. A terem középrésze lejtéssel ülőhelyekre osztott. Az egész elrendezésnek központját a zenekari emelvény képezi s az összes ülőhelyek legyezőszerűen feléje vannak irányítva s ilyenmő célra igen szerencsésen elrendezve.

A pályázó ama kikötésnek, hogy a nagyterem középrésze sülyesztett sík maradjon, melyben mutatványok és felvonulások legyenek tarthatók, nem tesz eleget. E célt tartva szem előtt, a karzatok lejtése sem elegendő. A zenekari emelvény is magasabbra lett volna helyezendő, miáltal a középrészhez vezető alóljáró erős lejtése is el lett volna kerülhető.

A főhelyiség szép, világos, nappali használatra is teljesen megfelelő. Az alkalmazott sátor tető külső idoma a homlokzaton nagyobb magasságot kívánna meg.

A nagyteremhez a két főbejáraton kívül még két bejárat vezet, mindegyike a szükséges előcsarnokokkal, pénztárakkal és portásfülkékkel. A vendéglo- és kávéházi helyiségeket tervező igen szerencsésen a főépülettől jobbra és balra, egy-egy külön épületbe helyezte.

A programm-kívánta egyéb helyiségek, ú. m. az igazgatóság helyiségei, díszlet- és ruhaktárak, rendőrszoba, hangjegy és ézenesszámok raktára, a földszinten helyes kapcsolatban csoportosulnak a hátsó bejárat és a föléje elhelyezett

GELB M. és FIA

császári és királyi kárpitosok és díszítők
Budapest, VII., Teréz-körút 46. Telefon 10-32

NEY SIMON

BUDAPEST, IX., LÓNYAY-UTCA 27.
SZOBRÁSZ. TELEFON 433.

Országos Üvegfestészet

Waltherr Gida, Budapest,
VII., Horánszky- (Zerge)-u. 13

KÖRTING B. és E.
BUDAPEST.

Gyár és iroda: VIII. KER., KISFALUDY-UTCA 11. SZÁM.
Központi fűtési-, szellőztetési- és egészségügyi berendezések.
Gyári fűtések.

HOFFMANN MIKLÓS

MAGÁNMEÉRNÖK BUDAPEST,
VI., Andrássy-út 38.

Telefon: 96—96. — 1906. május 1-től VI., TERÉZ-KÖRÚT 35. SZÁM.
Hyginikus központi légfűtés egyszálados házak számára. Vízvezeték, világítás.

zenekari emelvény köré. Szerencsés elhelyezésük és kellő alapterületük az emeleten a zenekari és énekkari próbatermek, úgyszintén a szólisták öltözőszobái.

Homlokzati kiképzése a középben két pylon által határolt megoldást mutat. Architektúrája a tömegek elosztásában és körvonalaiiban, valamint egyes részleteiben ügyes tervezőre vall.

Átalában véve a terv ambícióval végzett, átgondolt munka s főleg alaprajzi megoldásában a program követelményeinek szoros betartása mellett, a helyiségeknek praktikus elrendezése és csoportosítása folytán teljes elismerést érdemel.

A „Vasvázás beton” jeliségű terv nagytermének alapformája a patkóformából indul ki, melynek egyenes bejárati oldalán helyezi el tervező zenekari emelvényét. Köröskörül ülőhelyeket, 1 páholsort és egy keskeny karzatot tervez. A közpő sík nincsen mélyítve s kissé túlnagy terjedelmű, azon lejtéssel bíró ülőhelyek be nem oszthatók.

A választott alapídom szép formája s a nagyterem teljes és kifogástalan megvilágítása annak gyönyörű térhatást biztosít.

Elhibázott gondolat azonban, hogy a pódium a főbejárat oldalára tétetett, minek következménye azután egyrészt az, hogy a közönség és a művészek egyugyanazon előcsarnokon át juthatnak csak helyeikre, másrészt a közönség, noha az előcsarnok aránytalanul nagy, mégis csupán annak két oldalán juthat a földszintre.

A művészek feljárata, főleg mivel az az öltözőkhöz, zene- és énektermekhez is vezet, keskeny és szűkös, melyen a nagyobb hangszerek alig vihetők fel. A művészek ruhatára, valamint a szólisták szobái sötétek, utóbbiak kicsinyek is. A zene- és énektermek hosszoldaluknak csak felében kapnak másodrangú világitást a nagytermen át.

Helyes egyebekben, hogy a földszinthez köröskörül hozzá lehet férni, bár éppen ez oknál fogva megokolatlan a méreteiben aránytalanul nagy előcsarnok a főbejáratnál.

A tervezet architektúrája az alaprajzi megoldásnak határozottan felette áll

NEUSLOSSZ ÖDÖN és MARCEL Pozsonyi-út 21—23.
Gőzfűrés, faáru és parkettgyár. Ács és asztalos-üzlet. Építési vállalat.

BRUCHSTEINER GÉZA Budapest, VII. ker., Bethlen-utca 43. szám.
Betűk bádögéből, fából és fémből, valamint üveg stb. címteblák. — Mintarajz díjtalan. —

BERNSTEIN K. H. és FIA BÚTORGYÁROS. — József főherceg Ő fenségének cs. és kir. kamara-szállítója, az arany érdemkereszt tulajdonosa.
Cégtulajdonos: BARTA SÁNDOR. Gyár: Ernő-u. 8/a. — Raktár és iroda: Nádor-u. 4.

BOROSS TESTVÉREK, BUDAPEST KÉSZÍT Bádögös, vízvezeték, csatornázás és gázmunkákat
GYAR: IV., MOLNAR-UTCA 33. SZAM

BOGDÁNY és TÁRSA VIZMŰGYÁR Budapest VI., Rózsa-u. 59. TELEFON 998.

ID. RIEDER OTTÓ Hatóságilag engedélyezett villamfelszerelési és műszaki intézet. Villamos világítás és erőátviteli szerelések a legújabb biztonsági szabályok szerint; telefon, villámhárítók, villamos órák, tűz- és vízjelzők szakszerű berendezése. — **Mindennemű elektrotechnikai eszközök és készülékek.** BUDAPEST, IV., Irányi-utca 20. sz. (Király-bazár.)

s a tömegek csoportosításában, de különösen egyes részleteinél a választott új formák alkalmazásával elismerésre méltó önálló törekvésre vall. A nagyterem magas oldalvilágítása a falfelület teljes feloldása által igen hatásos.

Az egész architektura következetesen magán hordja a vasbétón-jelleget, kár, hogy ennek mintegy ellentmond az előépített csarnok kőarchitektúrára célzó hézagolása.

A „Banzáj” jeligéjű pályamű centrális alaprajzi megoldást mutat, mely óriási faltömegeivel majdnem a rómaiak kolosszális műveit akarja föleleveníteni. Beépített területe óriási nagy s nem áll arányban az üléshelyek számával. A tervezet koncepciója nagy gondolatot árul el, melylyel azonban tervező megbirkózni nem tudott. Különösen áll ez a megvilágítás kérdésében, bár a nagyarányú nyílásokkal igyekszik tervező a bajon valahogy segíteni.

Hibának mondható, hogy a nagyterem majdnem kizárólag felülről nyeri világítását. A sok bejárás közül nem ártott volna egyet külön a páholyközönség részére lefoglalni. Nem helyes, hogy egy előcsarnokra 5 lépcső is vezet, amint-hogy célszerűbb lett volna a különböző rendeltetésű lépcsőket jobban elosztani. Úgy a magas földszinti, mint a karzati üléshelyek közé több járórt kellett volna beigatni. Az igazgatói helyiségek szűkösek és kicsinyek.

Homlokzati kiképzése sem sikerült jobban, mint alaprajza s a nagyarányú feladat itt is megoldatlan.

Architektúrája több-kevesebb naivságot mutat, mi különösen a nagyobb léptékekben rajzolt részleteknél, pl. oszloparányok stb. szembetűnő.

A bíráló bizottság egyértelműen abban állapodott meg, hogy az ez évi aranyérmét és a vallás- és közoktatásügyi m. kir. miniszter által adományozott 1200 korona utazási ösztöndíjat a „Vasvázas beton” jeligéjű tervnek adja ki, de tekintve azt a praktikus érzéket s egyszersmind kiváló tehetséget, mely az „Orpheus” jeligéjű tervben, különösen annak alaprajzi megoldásában, de homlokzati kiképzésében is nyilvánul, ezt a tervet nem tekinti annyira az előbbi alatt állónak, hogy azt csupán csak az ezüst éremre való ajánlás által kitüntetni lehetne, s ezért a bíráló bizottság szintén egyhangú határozattal a pályázati programmban megadott jogával élni kíván és az „Orpheus” jeligéjű tervet második aranyéremmel való kitüntetésre ajánlja.

A bíráló bizottság alapos megfontolás után határozta el magát ennek a második díjnak a kiadására, mert a Magyar Mérnök- és Építész-Egylet aranyérmét olyan kitüntetésnek tekinti, melylyel csak a valóban jeles tervet szabad honorálni.

Budapest, 1906 március hó 9-én.

Pecz Samu

Hauszmann Alajos

Hüttel Dezső

Sándy Gyula

Orth Ambrus

TAKÁTS LÁSZLÓ

BUDAPEST, VIII., Hunyadi-utca 39.

Mázoló, specialista mindennemű faerezesekben, fénycsiszolás bármely színben a legújabb amerikai mód szerint. * Alakult 1883. Telefon 63—95.

Aszfalt és vegyi termékek:

Dr. HEIDLERG TIVADAR aszfaltgyára
BUDAPESTEN. — Iroda: VI., Váci-körút 37.

Gyárt és vállal: mindenféle aszfaltmunkát, valódi, természetes aszfalttal




A nagykéri Vállyi család mausoleuma

Majtison (Szatmár m.).

Tervezte: *Schoditsch Lajos.*

A mausoleum beosztása a külön családi kívánságokból kifolyólag, a rendes elrendezésektől eltér, amennyiben az egyes koporsók nem egy központi helyről helyzetnek be a fülkébe, hanem mindegyik koporsó külön bocsáttatik le a fülkébe. Ezen elrendezéssel, mint az alaprajzból látható, belül 6 külön fülke van, ennél

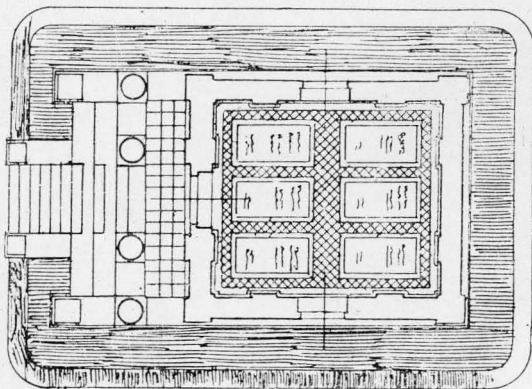

Alaprajz.

többre nem volt szükség, mert a család férfi ága kihalt s a női ág is kihalófélben van.

A mausoleum kívül tisztán kőből épült; az egész egy 60 cm vastagságú bétonteknőbe van helyezve, mivel a talajviz ezen a vidéken nagyon magasan áll, különösen tavasszal.

A lábazat, előlépcső fokok, kerítés: haraszi; az architectura: bántuzoki és oláhnádasdi kőből fluatirozva; a lefödés szigorú görög kőkötésben lefedő kőkupakkal: süttöi kőből készült vasbeton alzattal, a kő és beton között a habarcságyazásban 3 $\frac{m}{m}$ vastag ólomlemez biztonsági fedéssel az átnedvesedés megakadályozása miatt.


A belső burkolat: fehér és fekete márvány mintásan kirakva; az aknalapok 1²⁰/2³⁰ m mérettel mélyített meanderkeretezéses aranyozással, díszes bronz emelőkarikákkal. A belső szigorú görög motívumokkal van kifestve.

A bejáró nehéz vaskapú bronz rosette díszekkel a felülvilágítóban, a nagykéri Vályi és báró urai Uray család kombinált vörösrézből művészileg kivert címerével.

Az egyes fülkék díszes terrazzo-burkolattal s stylszerű díszes zománcfestékmázolással vannak ellátva.

A mausoleum beépített köbtartalma kereken 700 m³; egy köbméter 85 koronába került.

A kőműves- és kőfaragómunkát *Weisinger* György, s a festőmunkát *Götz* Adolf budapesti vállalkozók végezték.

 


A legnagyobb sikert elért legolcsóbb fűtőrendszer a szabadalm.

„REFORM“

fatüzeléses cserépkályhánk, melylyel a legegészségesebb és legtisztább meleg érhető el.

Hardtmuth L. és C. csász. és kir. udv. szállítók, Budapest, VI., Andrássy-út 6.

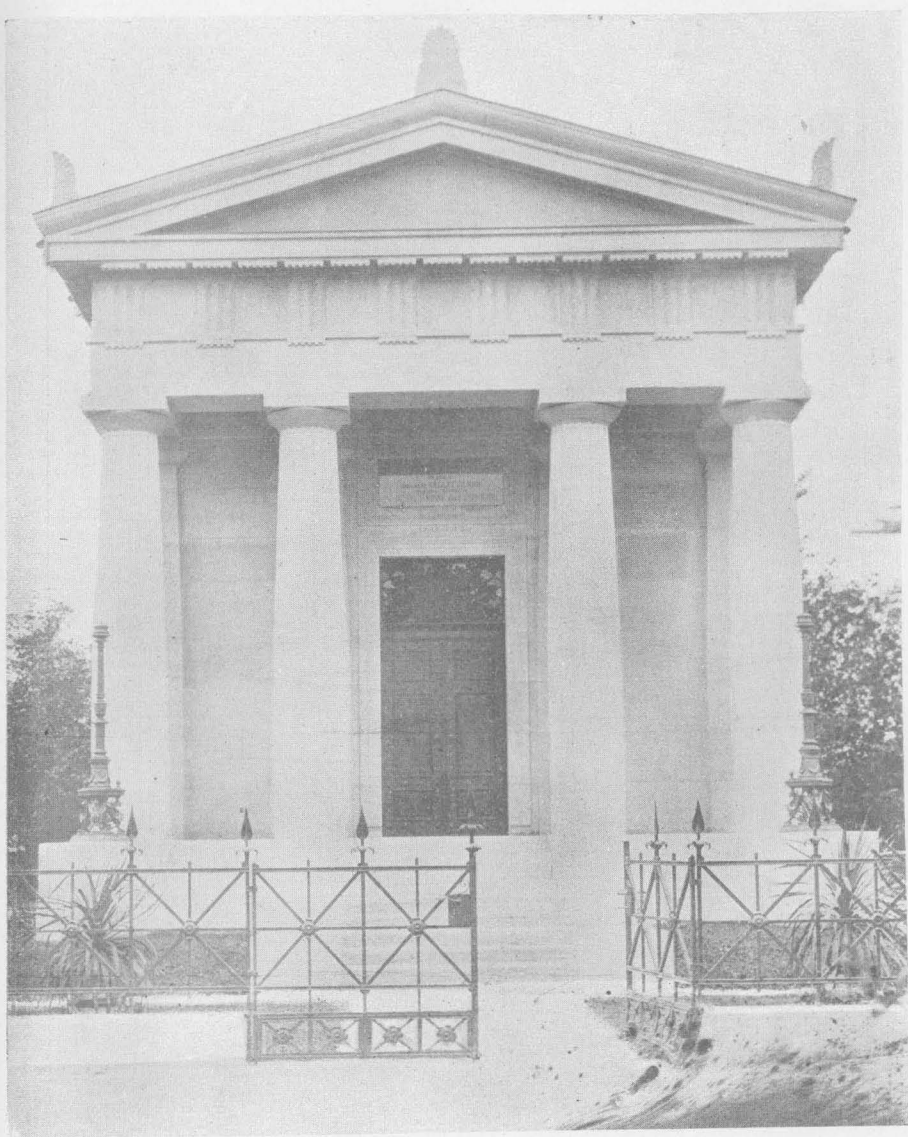

A nagykéri Vályi-család mauzoleuma.


Tervezte : *Schoditsch Lajos.*

Készítette : *Weisinger György.*




A Laczkó-család sirböltje.

Tervezte : *Quitner Zsigmond.*

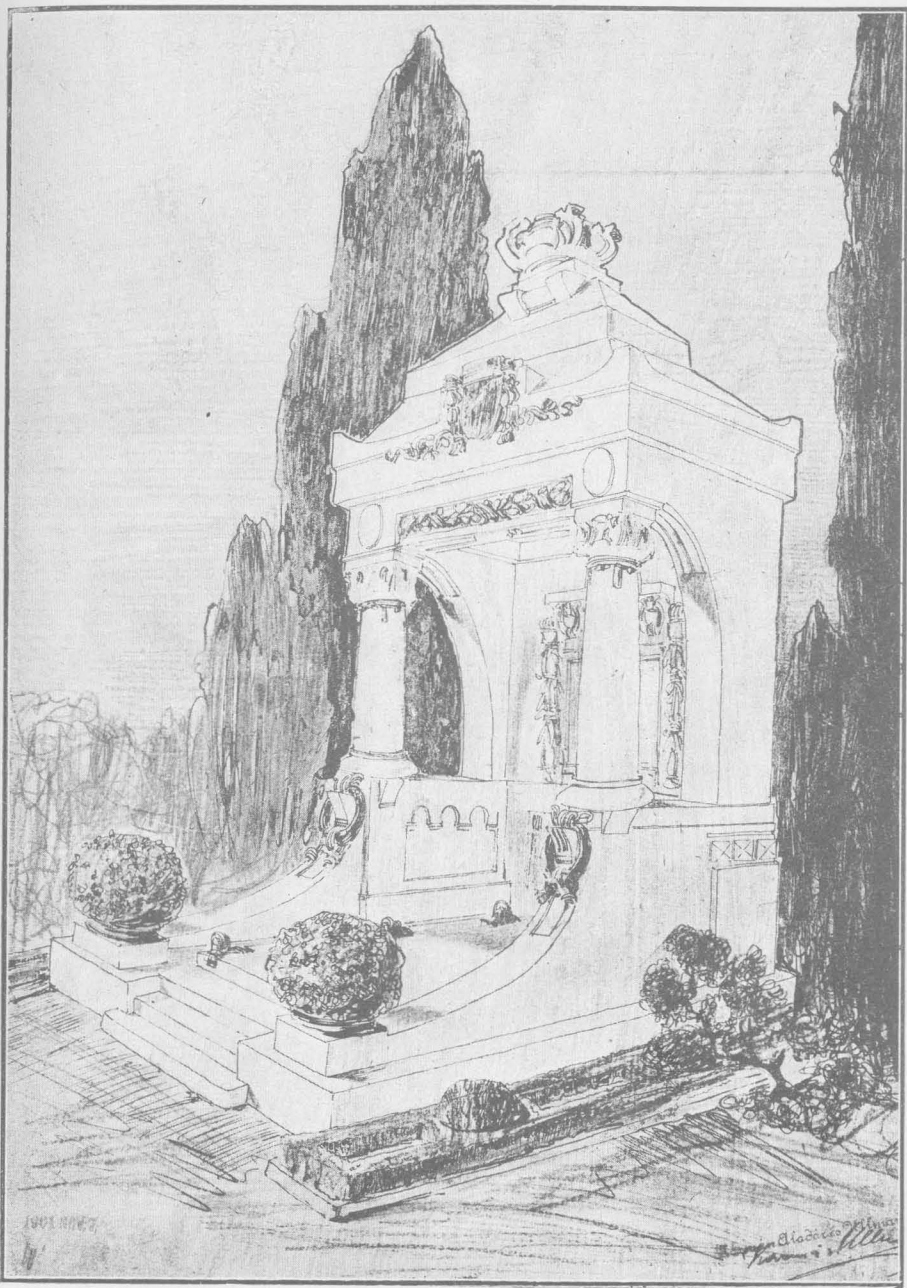

Síremlék.


Tervezték: Kármán és Ullmann.

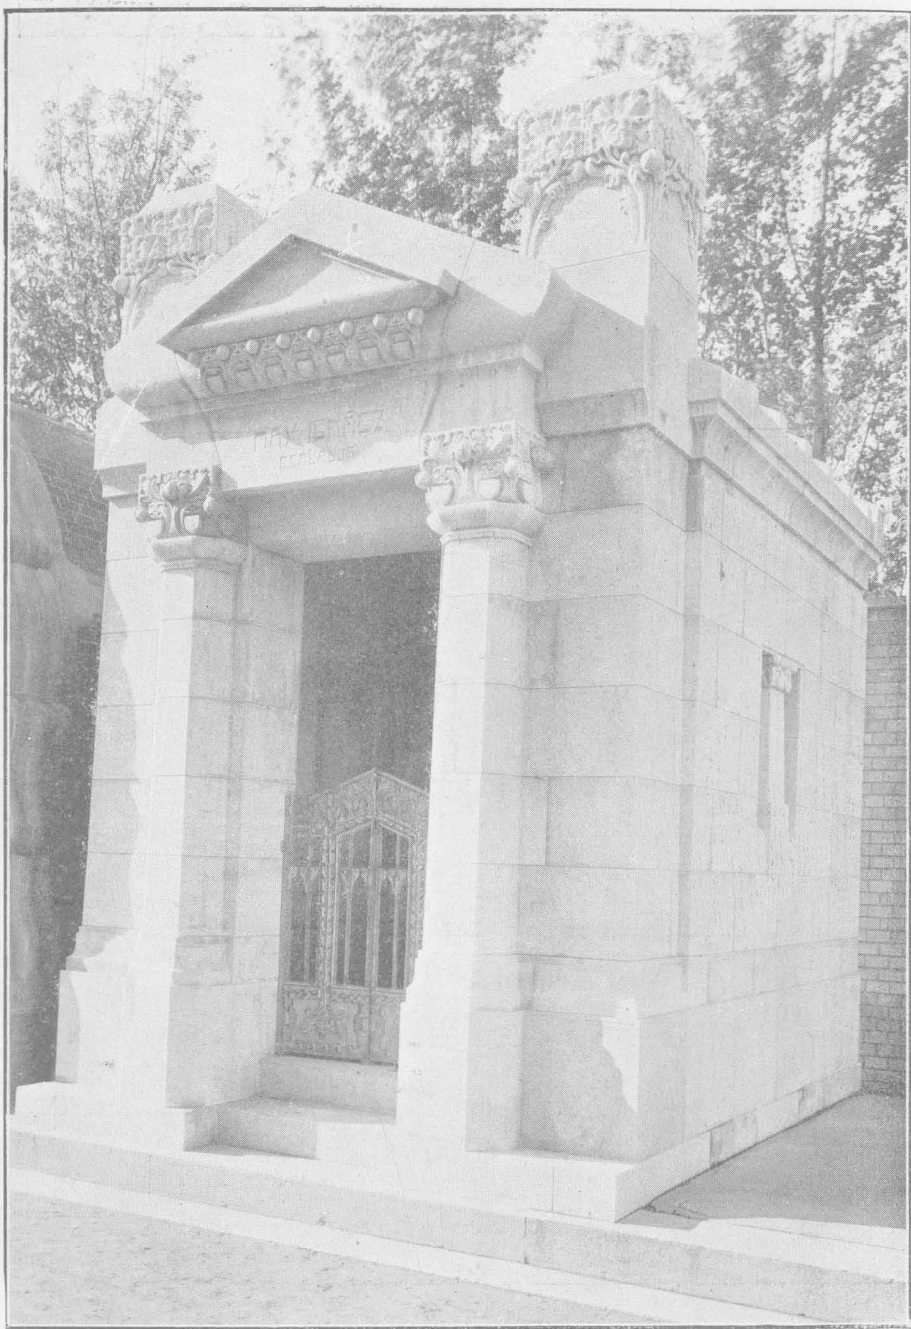

Hay Ignác családi sírboltja.

Tervezte : *Heidelberg Sándor*.

Készítette : *Müller Rezső* kőfaragómester.

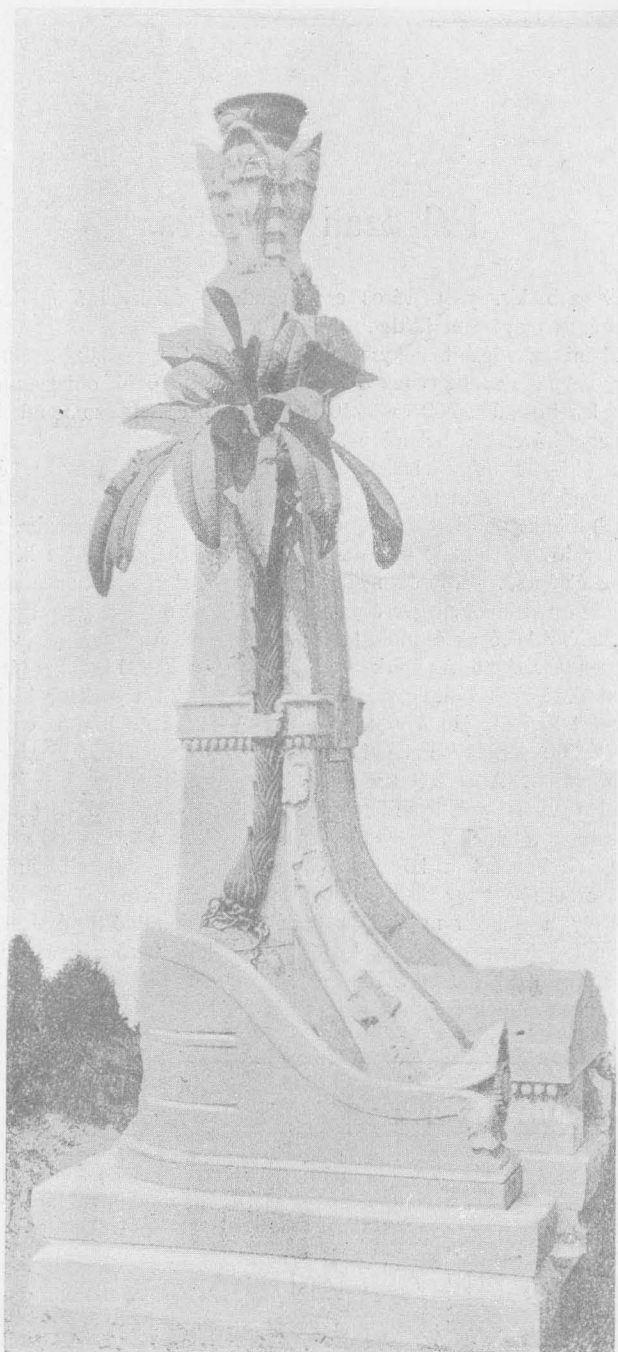

Dawidsohn Mór síremléke.

Tervezte : *Vidor Emil.*



Pályázati hirdetés.

Szakolca szab. kir. r. t. város egy vendéglő és kaszinó épület terveire ezennel országos pályázatot hirdet.

A beépíteni szándékolt négyszögletes telek két utca közé szorul olyképen, hogy annak szemben fekvő két 18 55 m-es rövid oldala utcavonalba esik, míg a két hosszú 55·60 és 54·10 m. oldala beépített szomszédteleket érint.

Az épület a következő helyiségekkel bírjon :

Étterem (40—50 m²), kávéház (80—90 m²), söntés, konyha, éléskamra, tálaló és felvonó. Nagy kaszinóterem (80—90 m²). kisebb kasznóterem. Táncterem 160—180 m²) vele kapcsolatosétterem és ruhatárral, 4—5 vendégszoba. Kétszobás lakás a vendéglős számára, 2 cselédszoba, — kocsiáthajtó mind a két utca felé, főlépcső, melléklépcső. — Mosókonyha. istálló 10 ló számára, szerszámkamra, tágas kocsiszfn 6 kocsi számára, jégverem (30—40 m³), söröspince (10 - 15 m³), pince szükséges mellékhelyiségek és kloettek kellő számban. Az épület egy, vagy részint két emeletesen tervezhető. Az építkezés összköltsége a 70.000 koronát túl ne lépje. A melléklendő átlagos költségcsalítás a pincetalajtól a párkány legfelső éleig terjedő köbtartalom alapján legyen számítva, 1 m³-ként 12 korona egységgárral a tervrajzok 1:200 léptékben készítenők. A pályázaton részt vehet minden magyar honpolgár. A jeligét levéllel ellátott lepecsételt tervek f. é. április hó 20-ig Szakolca város polgármesteréhez nyújtandók be. Később érkezett tervek csak az esetben vétetnek figyelembe, ha ezek a kitűzött határidő előtt adattak fel postára. A terveket a következő bíráló bizottság fogja elbírálni. Polinsky Emil kir. főmérnök vagy akadályoztatása esetén Klein Dávid kir. mérnök, Rainer Károly a magyar mérnök s építészegylet kiküldöttje és Ruttkay Géza városi mérnök-erdőmesrer. A 3 legjobb terv következő díjazásban részesül : I. díj 500 kor., II. díj 400 kor., III. díj 300 kor. A bírálati jegyzőkönyv és a bizottság döntése annak idején a Magyar Mérnök és Építész egylet heti értesítő-

STEINER és SZIMPER szobafestő es mázoló
BUDAPEST, IX. ker., Üllői-út 57. szám.

GUTTMANN FERENC
PAPIRKERESKEDŐ
BUDAPEST, ANDRÁSSY-UT 50. (Octogon).

Üzleti könyvek, irodai cikkek és
írógépkellékek raktára,
Telefon : 23—52.

GROSSMANN ARMIN B — KÁRPITOS ÉS DISZITŐ
BUDAPEST, V., Harmincad-utca 4. sz.
Elvállal díszítő-munkát valamint teljes lakberendezéseket. Rarkár legújabb francia szövetelekből és művészi kivitelű bútorokból, úgy klasszikus, mint modern kivitelben.

jében közé fog tétetni. A díjazott tervek a város tulajdonába mennek át, azonkívül jogában áll a városnak bármely jury által ajánlott tervet 200 kor. megvenni. A jury döntése végérvényes és meg nem másítható. A városi tanács azonban fentartja magának a végrehajtásra vonatkozó szabad rendelkezési jogot. A pályatervek 2 héten belül el fognak bíráltatni. Pályázni óhajtóknak a városi polgármesteri hivatal közelebbi felvilágosítással, adatokkal és helyszínrajzzal szolgál.

Szakolca 1906. március 8.

Czobori S., k.
polgármester.

FISCHER JÁNOS FIAI kőfaragó-mesterek

BUDAPEST, Baross-tér 10. sz. — Telefon 62—53. — SZEGED, Kálvária-utca 3. sz.
Építkezési kőfaragó-munkák. — Siremlékek. — Burkoló- és bútor-márványlapok.

Találmányok, szabadalmak, védjegyek

ügyeinek szakszerű — **TÖRÖK LÁSZLÓ** okleveles gépészmérnök,
keresztülvitelét eszközözi hites szabadalmi ügyvivő

Budapest, VI. ker., Teréz-körút 1/c. ☎ Telefon 87—02.

Ifj. MECHLOVITS TIVADAR
címtáblagyár — V., Nádor-utca 6. szám.

Címtáblák és betűk, bádóg, fa, fém
vagy üvegből minden kivitelben.
— Költségvetések díjtalanul. —

MAGYAR JELZÁLOG-HITELBANK.

Hirdetmény.

A Magyar Jelzálog-Hitelbank t. c. részvényesei az 1906. március hó 28-ik napján déli 12 órakor a bank helyiségeiben (V., Nádor-utca 7. sz.) tartandó

XXXVII. rendes közgyűlésére

ezennel tisztelettel meghívotnak.

NAPIREND:

1. Az igazgatóság és felügyelő-bizottság jelentése az 1905. üzletévről.
2. Az 1905. évi mérleg megállapítása és a felmentvény megadása.
3. Határozathozatal a tiszta nyereség hovafordítása iránt.
4. Az igazgatóság választása.
5. Választás a felügyelő-bizottságba.

A részvények letehetők:

Budapesten: a bank főpénztáránál (V., Nádor-utca 7.) és a Magyar Leszámitoló- és Pénzváltóbanknál;

Bécsben: az „Union-Bank“-nál;

Párisban: a „Société Générale pour favoriser le développement du Commerce et de l'Industrie en France“ című banknál.

Az igazgatóság.

ALAPSZABÁLYOK KIVONATA.

23. §. 20 részvény tulajdona 1 szavazatra jogosít.

24. §. Részvényesek, kik szavazójogukkal élni akarnak, kötelesek a közgyűlés összeülése előtt legalább 8 nappal részvényeiket térítvény mellé letéteményezni; a letéteményezés a bank pénztáránál, vagy más, a a hirlapokban kijelölt helyeken eszközözlendő.

25. §. A szavazójog személyesen vagy meghatalmazott által gyakorolható. Meghatalmazás csak részvényesnek adható. Testületek, intézetek és kereskedelmi cégek, továbbá nők és kiskorúak a közgyűlésen törvényes képviselőjük által vehetnek részt, ha azok különben részvényesek nem volnának is.

Azoknak, kik szavazójogukat igazolták, a részvények és az utánok járó szavazatok számának megjelölésével ellátott igazolójegyek adatnak ki. A részvények a részvényes által sajátkezűleg aláírandó jegyzékbe, számszerű sorrendben és pedig a Magyar Jelzálog-Hitelbanknál egy, minden egyéb letét helyen két példányban bejegyzendő. A letévő a letett részvényekről térítvényt nyer és a részvények annak idején a közgyűlés megtartása után, csakis ezen térítvény visszaadása mellett fognak neki kiszolgáltatni.

Az 1905. évi mérleg és jelentés 1906. március hó 20-tól kezdve a t. c. részvényesek rendelkezésére áll.

(Utánnymás nem díjaztatik.)